



郡山水道展ブース配置図

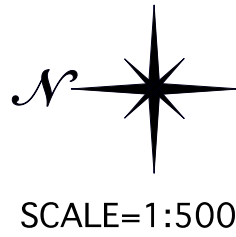

テント名称	数 量	面 積
10m×15mテント	1	150㎡
10m×10mテント	23	2,300㎡
6m×6mテント	60	2,160㎡
3m×6mテント	3	54㎡
テント合計面積 4,664㎡		

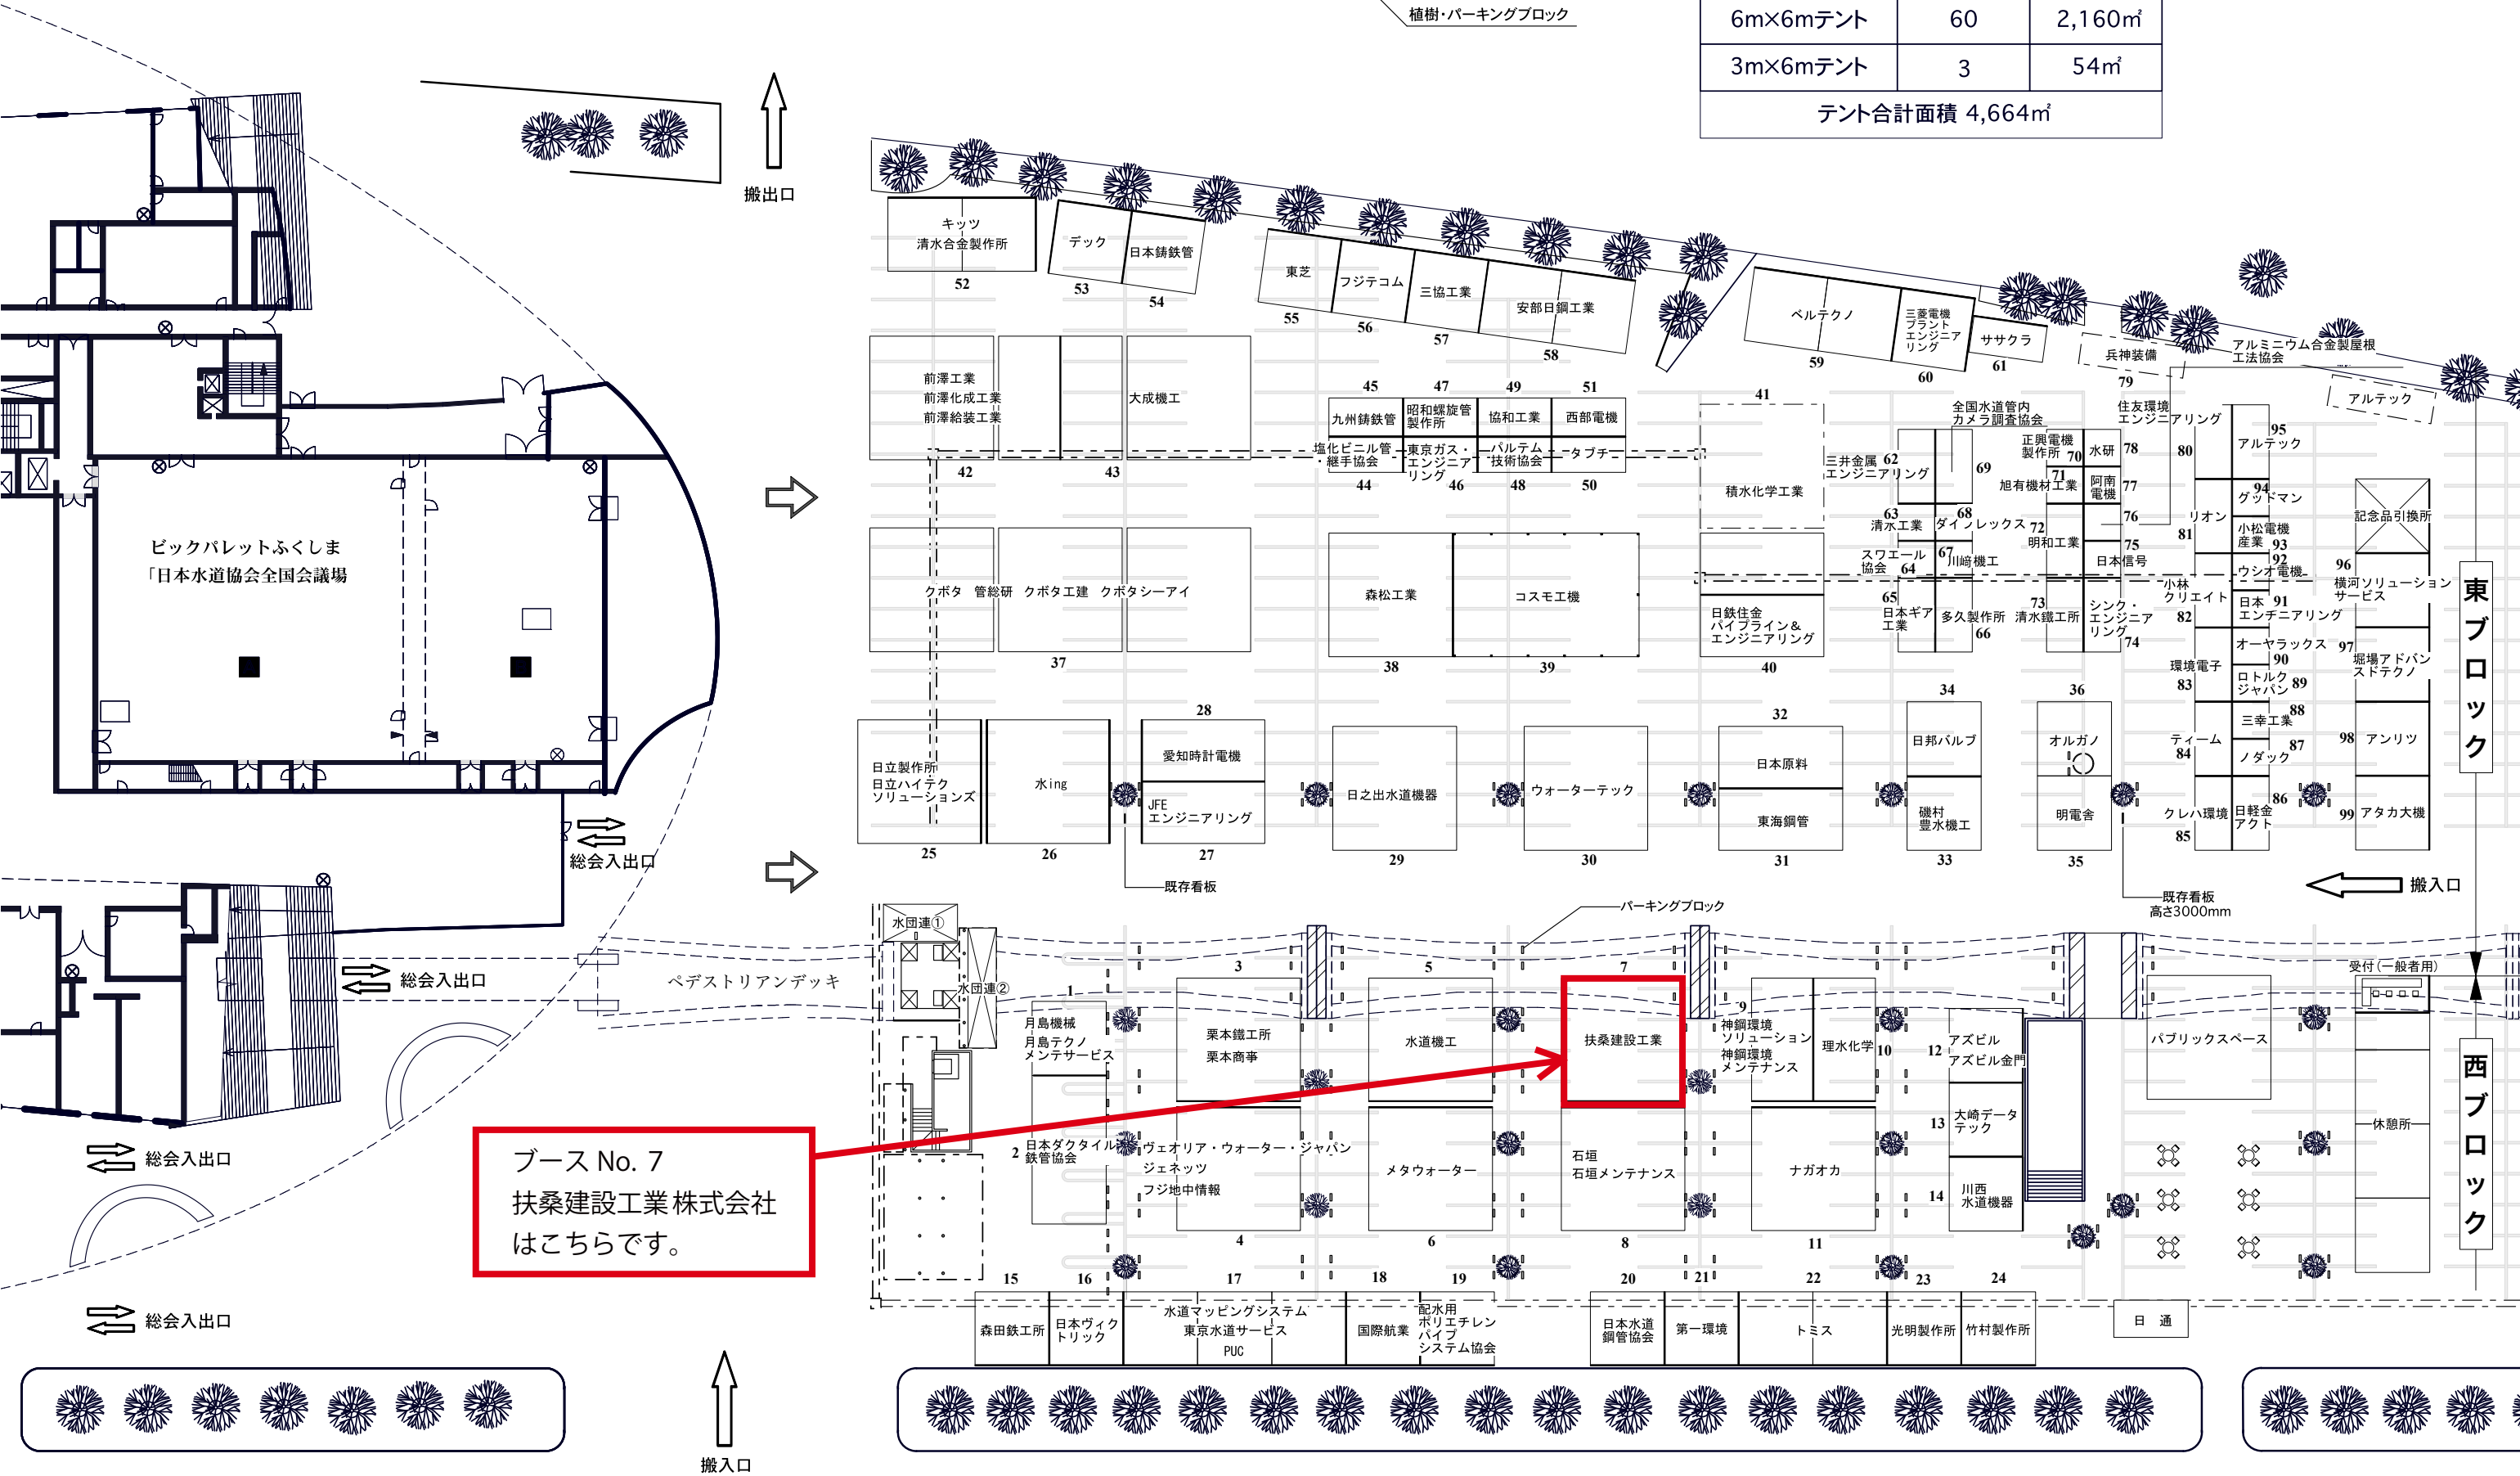

ブース No. 7
扶桑建設工業株式会社
はこちらです。